


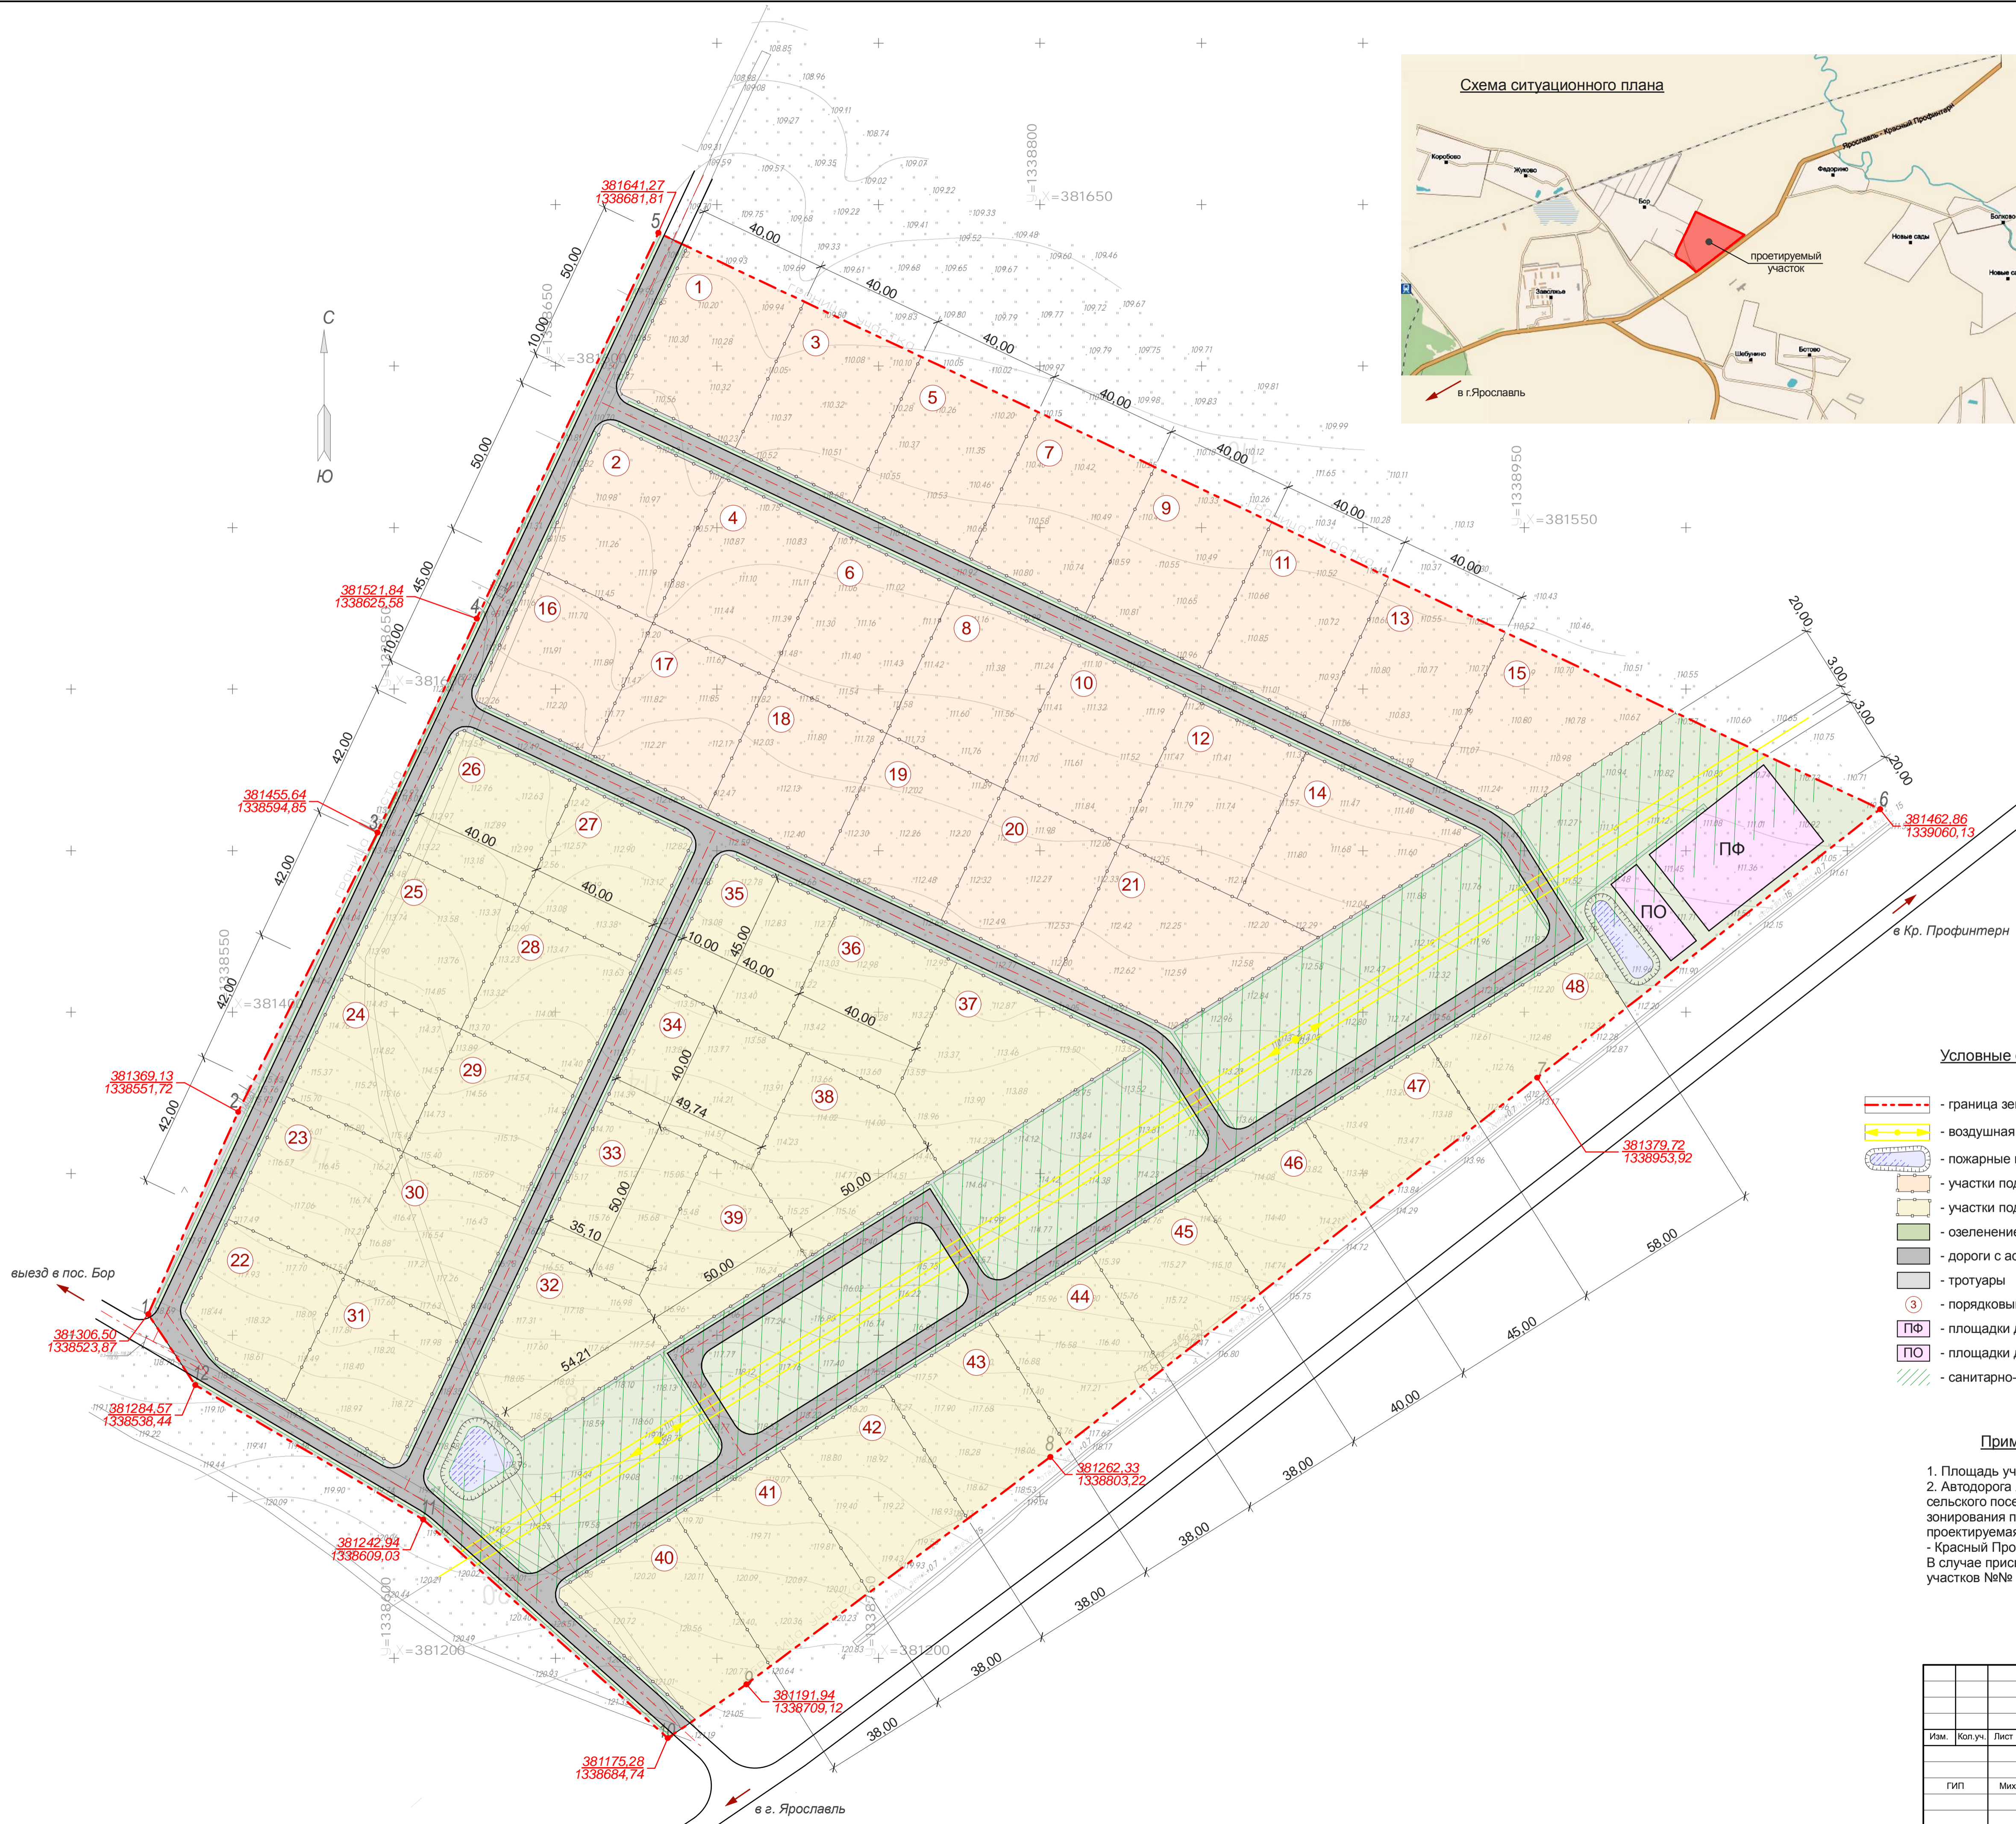

Экспликация участков

Номер по ген. плану	Площадь, м²	Номер по ген. плану	Площадь, м²
1	1999,70	25	1680,00
2	1999,50	26	1679,50
3	2000,46	27	1679,50
4	2000,00	28	1680,00
5	2000,73	29	1680,00
6	2000,00	30	1680,00
7	2000,99	31	1803,65
8	2000,00	32	1964,32
9	2001,25	33	1754,95
10	2000,00	34	1989,50
11	2001,52	35	1799,50
12	2000,00	36	1800,00
13	1800,00	37	2435,21
14	2199,05	38	2130,19
15	2124,11	39	1622,24
16	1799,50	40	2047,42
17	1800,00	41	2031,24
18	1800,00	42	1912,49
19	1800,00	43	1793,38
20	1800,00	44	1656,21
21	2409,56	45	1509,00
22	1593,54	46	1429,39
23	1680,00	47	1413,10
24	1680,00	48	1515,35
Итого:			89377,82



Условные обозначения:

- граница земельного участка
- воздушная линия электропередач
- пожарные водоемы
- участки под застройку индивидуальными жилыми домами I очереди строительства
- участки под застройку индивидуальными жилыми домами II очереди строительства
- озеленение
- дороги с асфальтовым покрытием
- тротуары
- порядковый номер согласно экспликации участков
- площадки для занятий физкультурой и спортом
- площадки для отдыха
- санитарно-защитная зона линии электропередач

Примечание:

1. Площадь участка по кадастровому плану: 126032,0м²
2. Автодорога Ярославль - Красный Профинтерн, согласно генплана Заволжского сельского поселения - регионального значения. Согласно схемы территориального зонирования правил землепользования и застройки Заволжского сельского поселения проектируемая территория не попадает в санитарно-защитную зону а/д Ярославль - Красный Профинтерн, использование участков №№ 40-48 возможно по назначению. В случае присвоения данной автодороге 1-4 категории, назначение использования участков №№ 40-48 необходимо изменить.

03/08-13-ПЗУ				
Схема планировочной организации земельного участка СПК "Прогресс" (участка 27-4,3/719 долей), в районе дер. Бор Заволжского с/п, Ярославского р-на, Ярославской обл.				
Изм.	Кол.уч.	Лист	Подпись	Дата
Схема планировочной организации земельного участка			Лист	Листов
			П	1 1
Чертеж планировочной организации земельного участка			ООО "Регионпроектстрой"	
формат А1				